
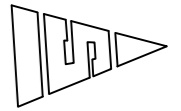


### LEGENDA HMOT

- ZDIVO STÁVAJÍCÍ PROVEDENÉ Z PLNÝCH PÁLENÝCH CIHEL U PŘÍSTAVBY OBCENÍHO ÚŘADU CIHELNÉ TVÁRNICE
- ZDIVO NOVÉ PŘÍČEK A VYZDÍVEK PROVEDENÉ Z TVÁRNIC PLYNOSILIKÁTOVÝCH DOZDÍVKY OTVORŮ A VÝPLNĚ DRÁŽEK PROVĚST Z PLYNOSILIKÁTOVÝCH TVÁRNIC.
- ZDIVO A KONSTRUKCE PŮVODNÍ - VYBOURANÉ
- ZATEPLENÍ OBVODOVÉHO ZDIVA FASÁDNÍM POLYSTYREMEM EPS 70 F O TL. 150 mm

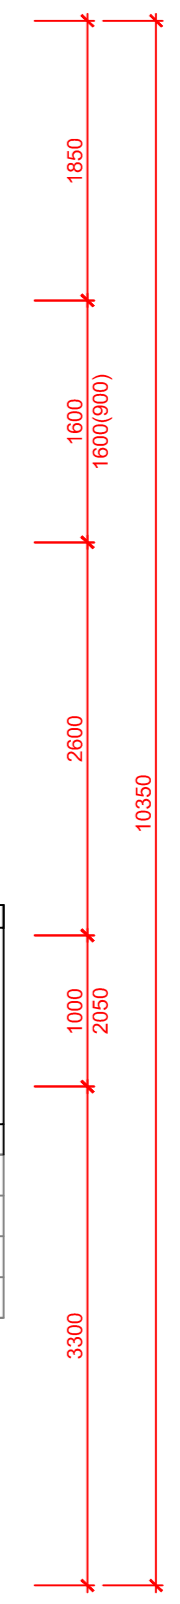

Vypracoval Ing. R. Zelinka	Zodp. projektant Ing. R. Zelinka	 PROJEKČNÍ A INŽENYRSKÁ ČINNOST VE VÝSTAVĚ SMILOVICE Č.P. 210, 739 55 SMILOVICE TEL. +420 604 316 611 e-mail zelinka.projekt@seznam.cz
Investor Obec Smilovice	Místo Smilovice č.p. 13, 739 55 Smilovice	
Č. parc. 35/1	Kat. území Smilovice u Třince 751049	
Účel <b>REKONSTRUKCE KULTURNÍHO A SPOLEČENSKÉHO ZAŘÍZENÍ SMILOVICE</b>		
Datum 03/2013 Měřítko 1:50		Číslo paré Č. výkresu <b>D-02</b>
Obsah výkresu <b>PŮDORYS</b>		