


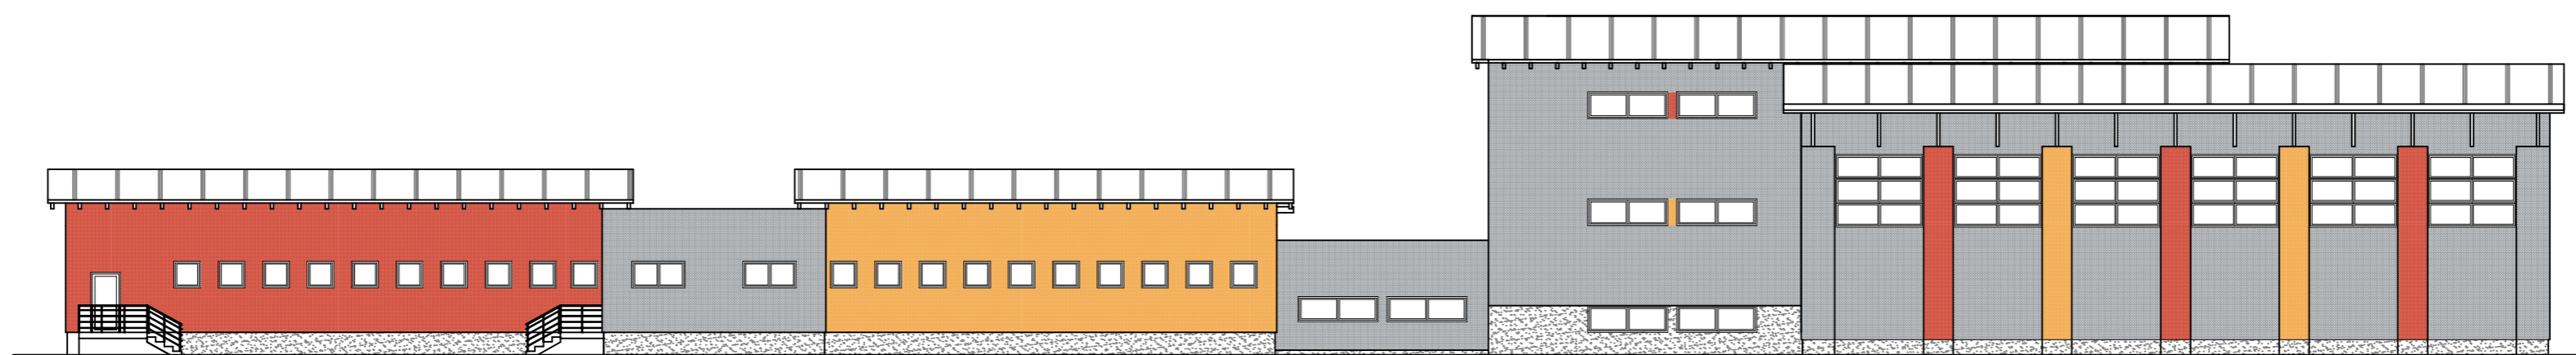


POHLED JIŽNÍ



POHLED SEVERNÍ

| | | | | | |
|---------------|---|------------------|--|--------------|-----|
| Software | Vypracoval | Zodp. projektant |  ING. ZELINKA RENÉ <small>PROJEKČNÍ A INŽENÝRSKÁ ČINNOST VE VÝSTAVĚ DVOBRÁDKOVA 1220/15, 739 01 ČERNÝ ŘEŠN. TEL. 604 316 611 e-mail: zelinka.projekt@seznam.cz</small> | | |
| ACA2010 | Kol. autorů | Ing. Zelinka | | | |
| Investor | Obec Smilovice, Smilovice 13, 739 55 Smilovice u Třince | | Formát | A2 | |
| Místo | Smilovice 151, 164, Smilovice u Třince 739 55 | | Datum | 12/2009 | |
| Č. parc. | 205,220,119/2,77,79/1 | Kat. území | Smilovice u Třince 751049 | Účel | DSP |
| Akce | PŘÍSTAVBA A OPRAVA ZŠ A MŠ SMILOVICE F. DOKUMENTACE STAVBY | | Č. zakázky | 13-12/09-DSP | |
| Obsah výkresu | POHLEDY 1 - BAREVNÉ ŘEŠENÍ | | Měřítko | 1:200 | |
| | | | Číslo paré | Č. výkresu | |
| | | | | F-N27 | |